


Рабочий проект


Бани 6х6

По индивидуальному проекту



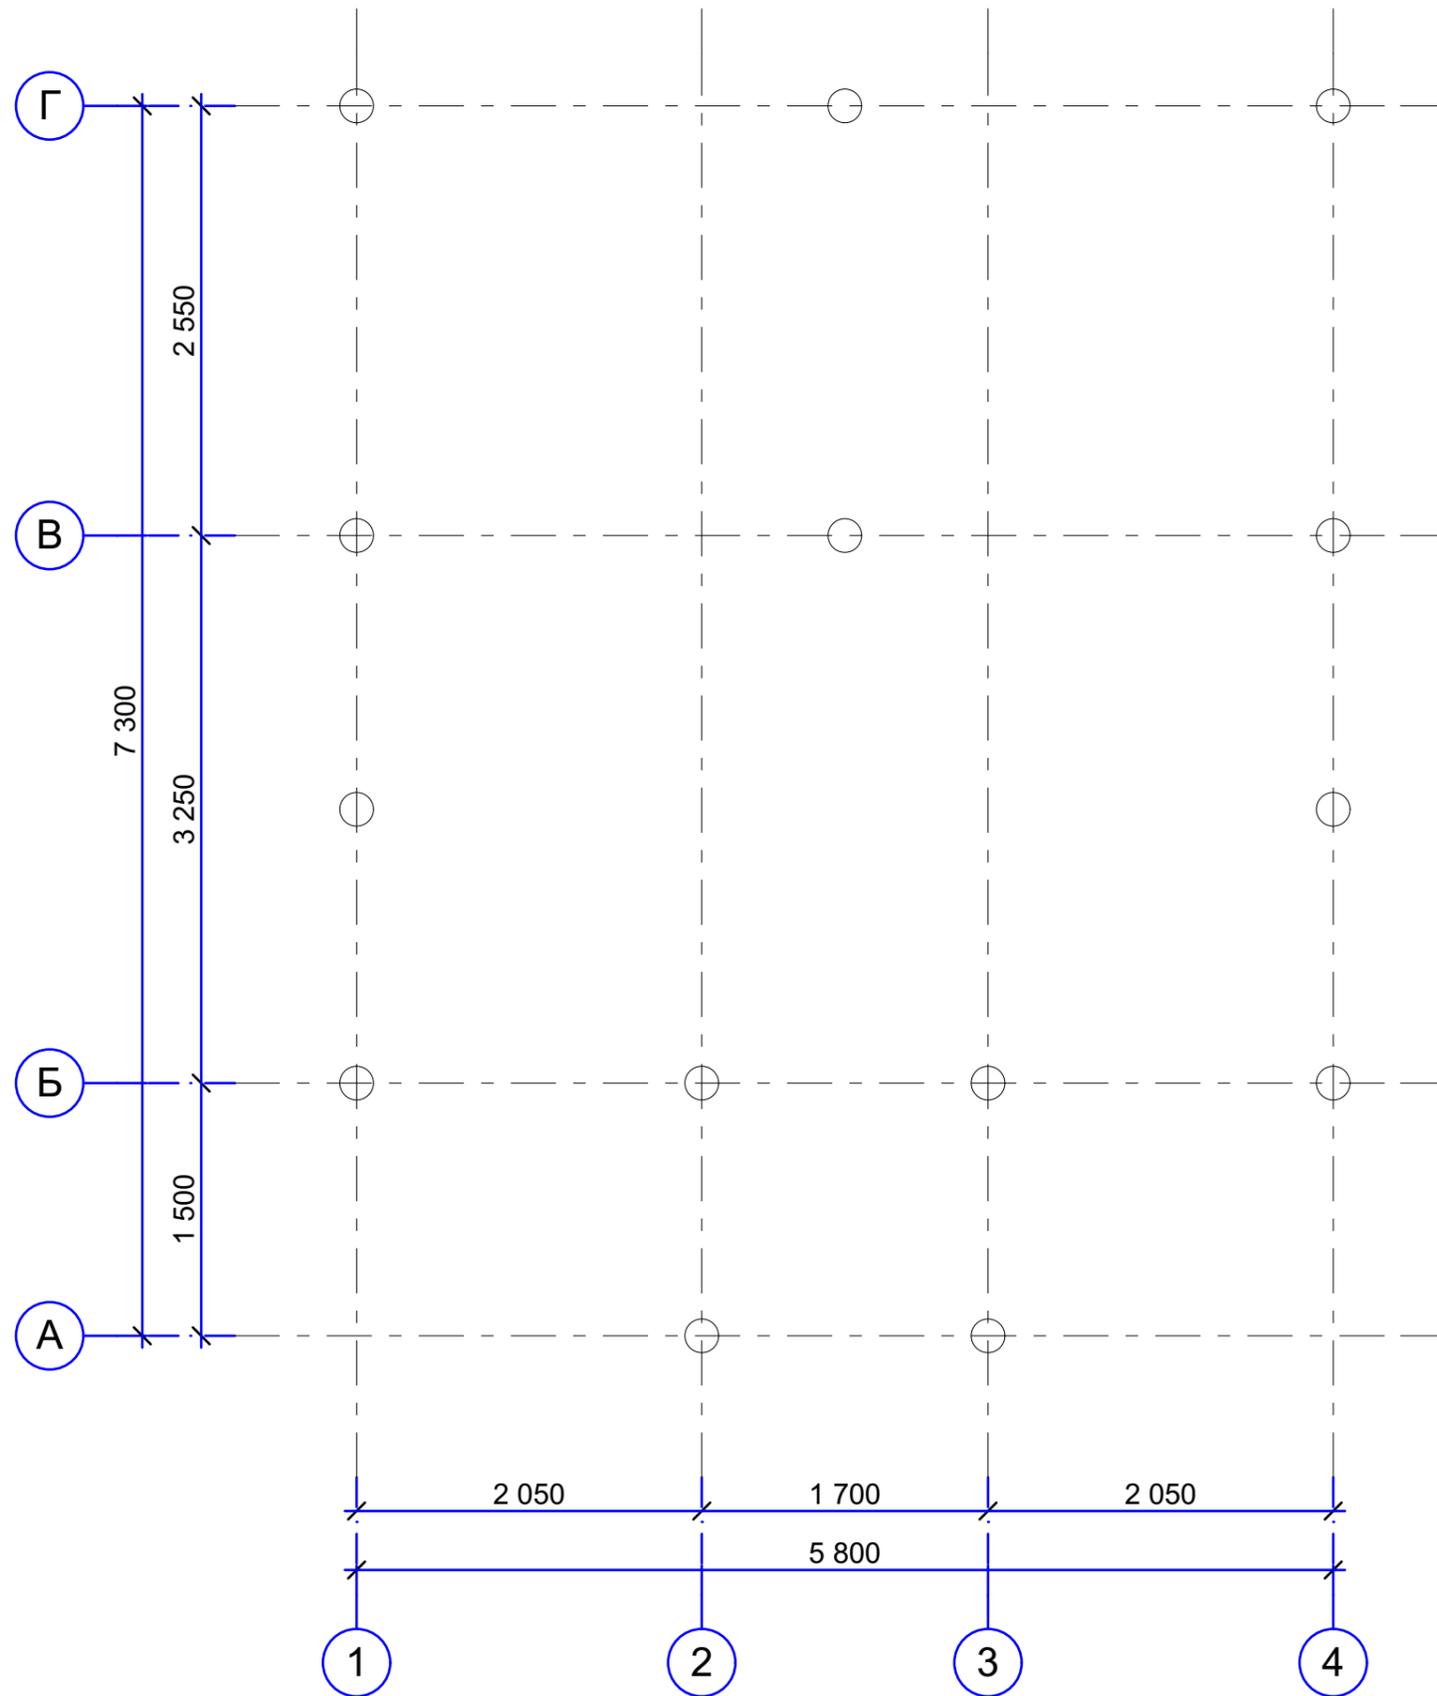



Баня 6x6		
Сваи	<i>Стадия</i>	<i>Лист</i>
	РП	2
<i>Листов</i>		

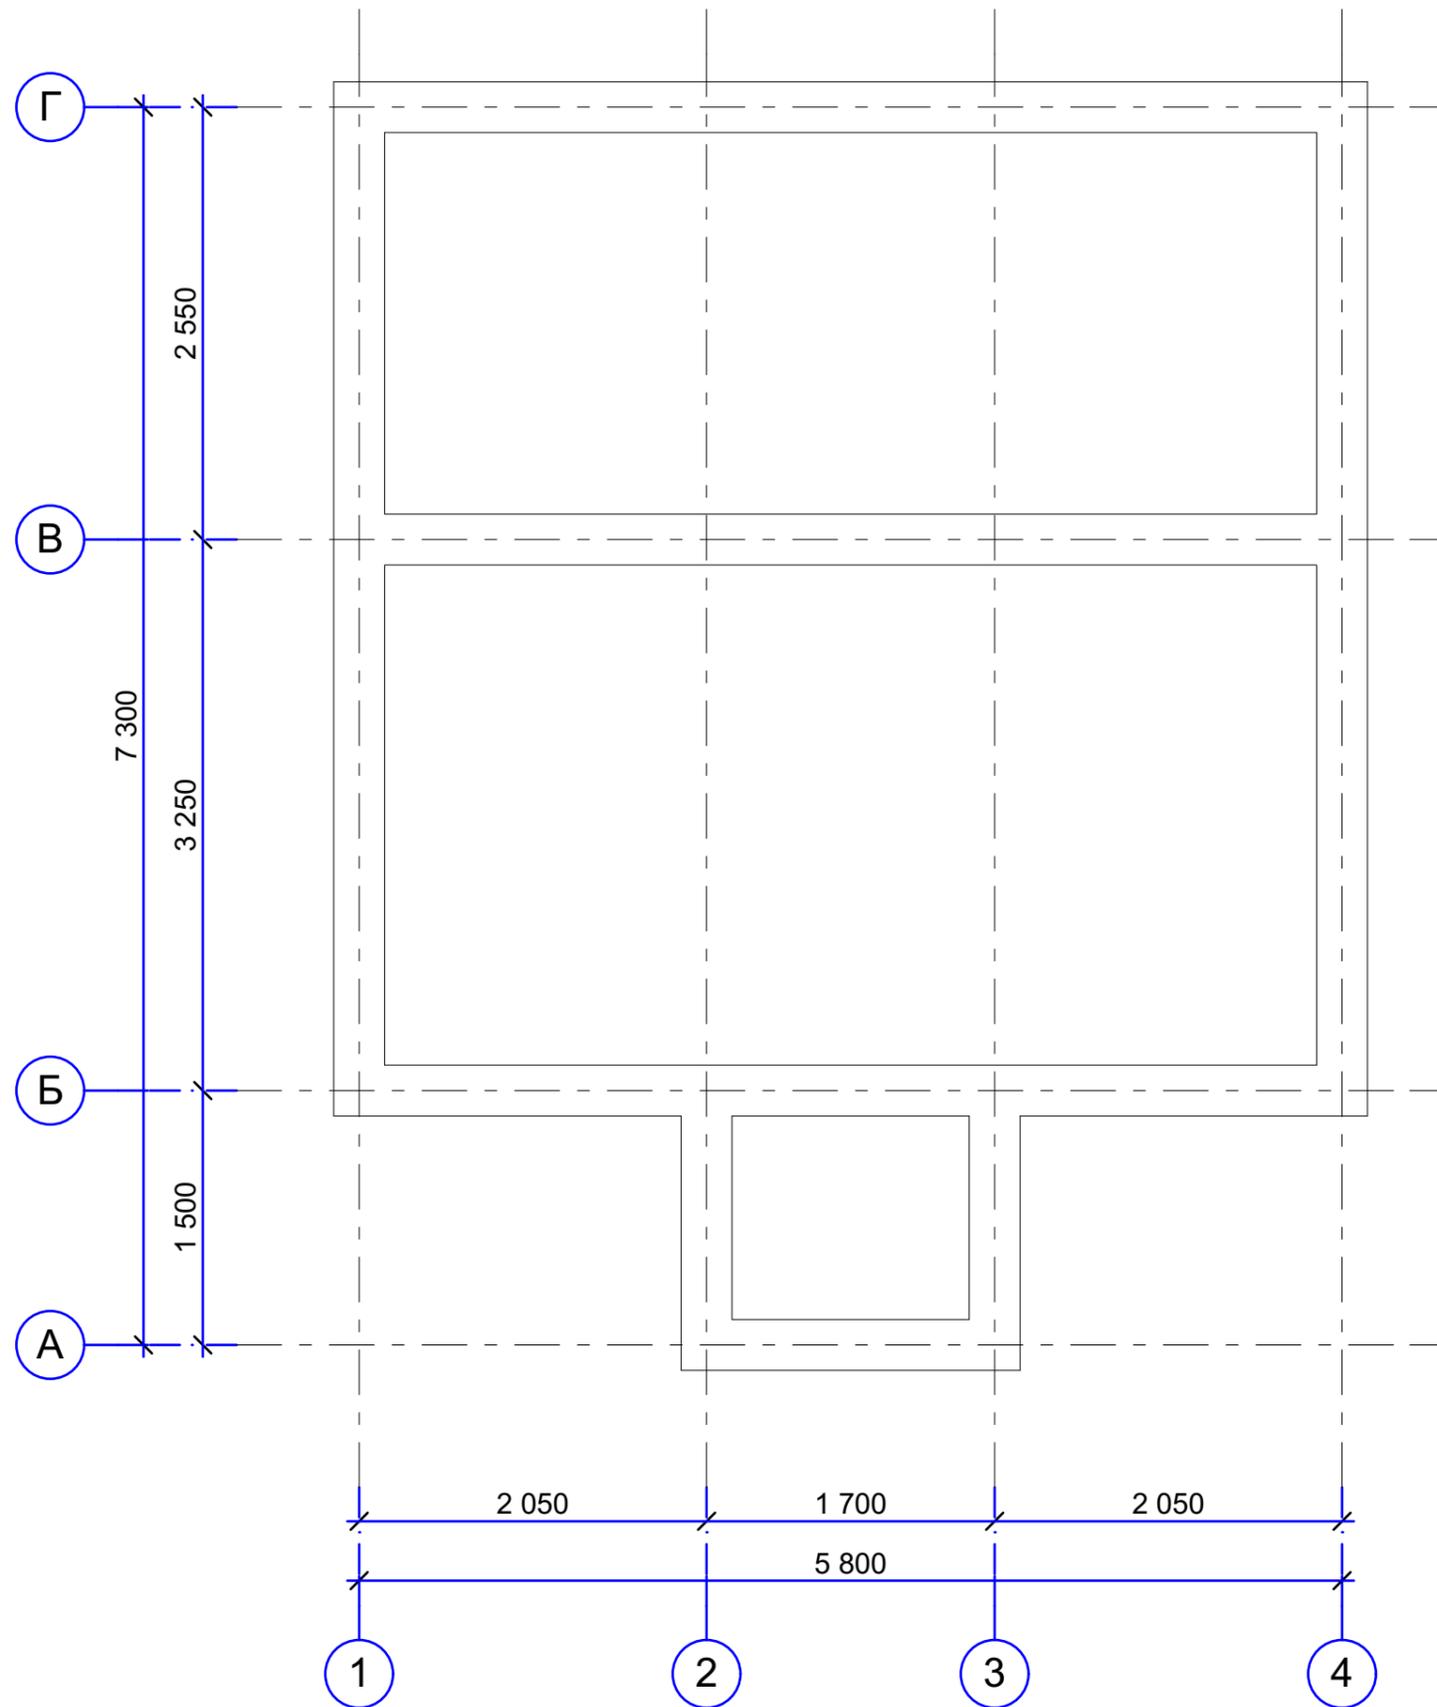

Баня 6x6

Лента


Стадия	Лист	Листов
РП	3	

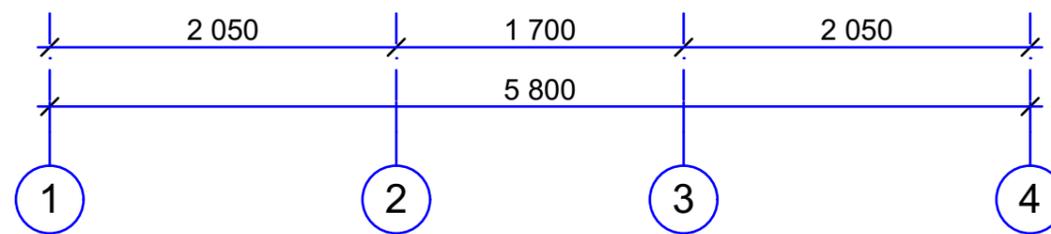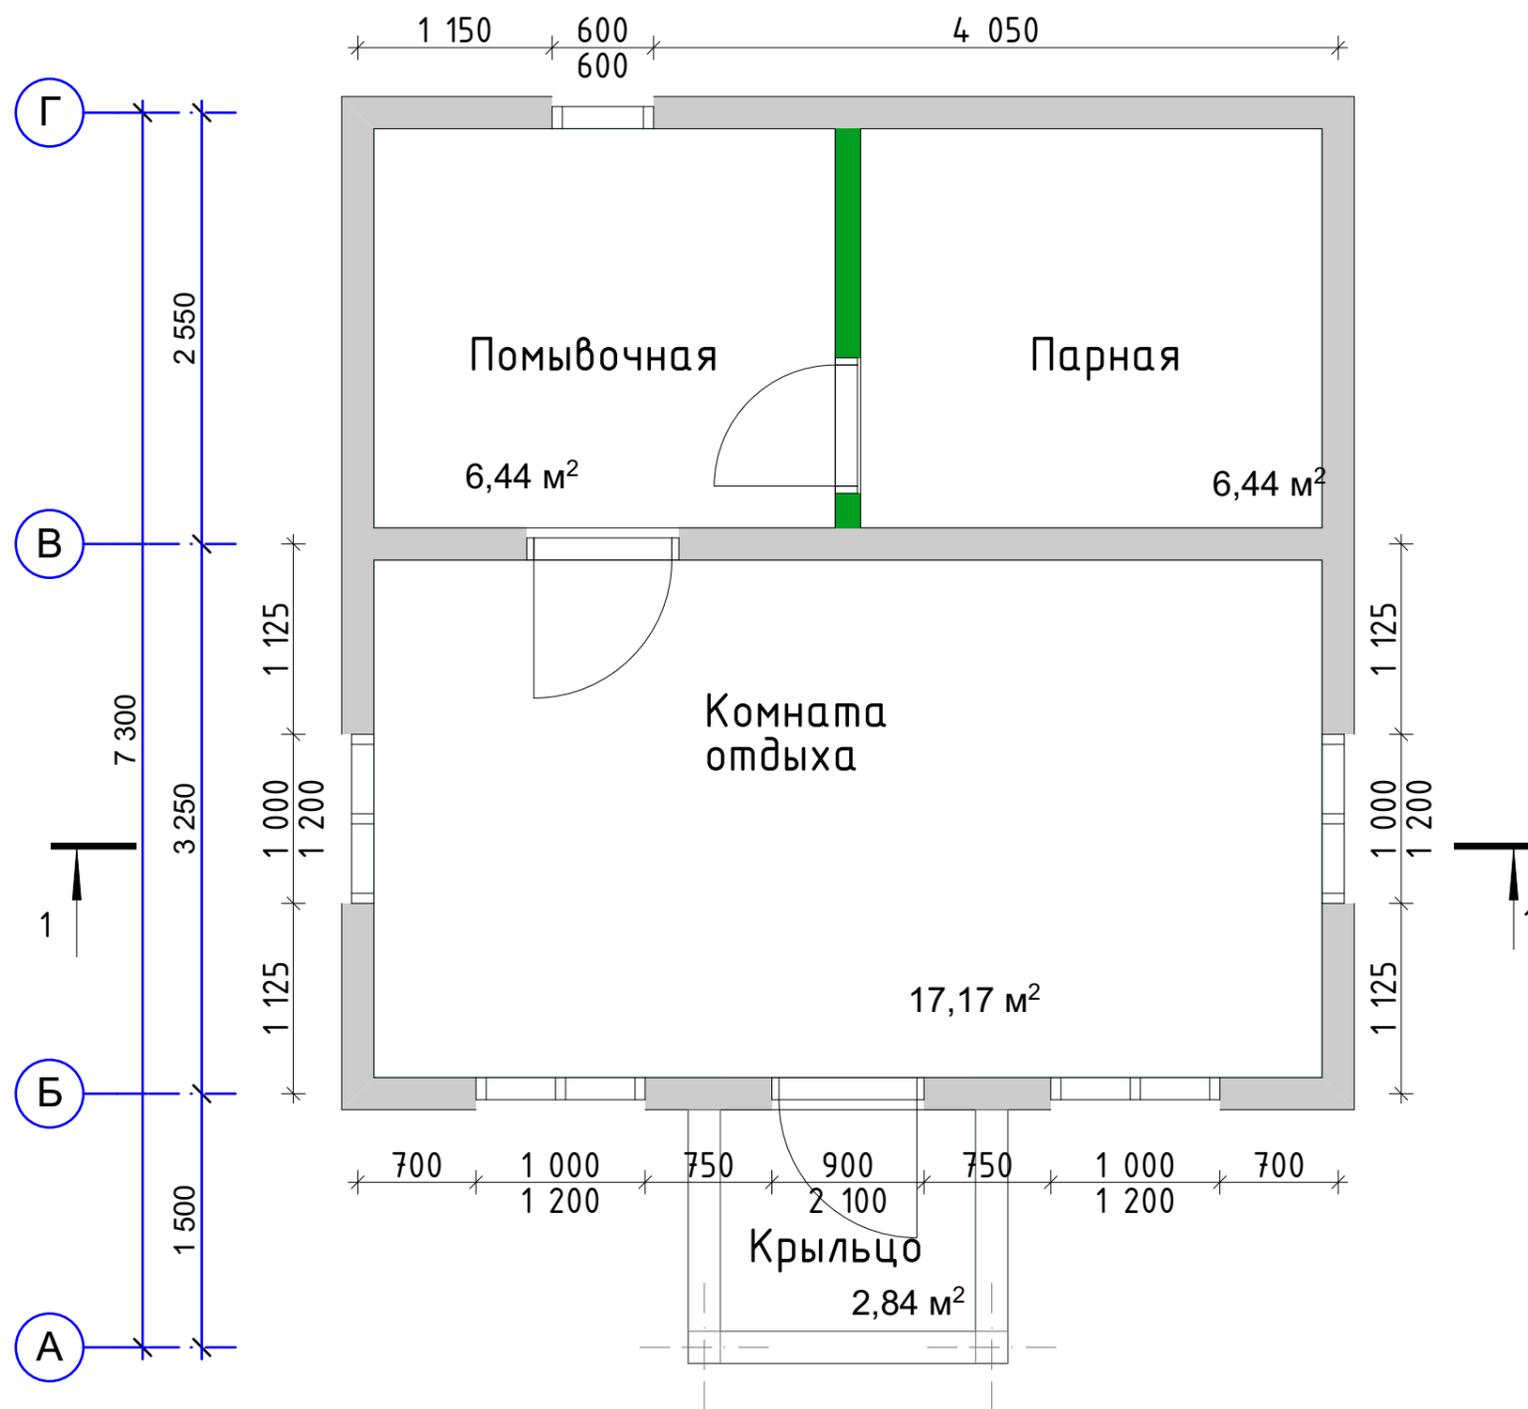

Баня 6x6

Первый этаж


Стадия	Лист	Листов
РП	4	

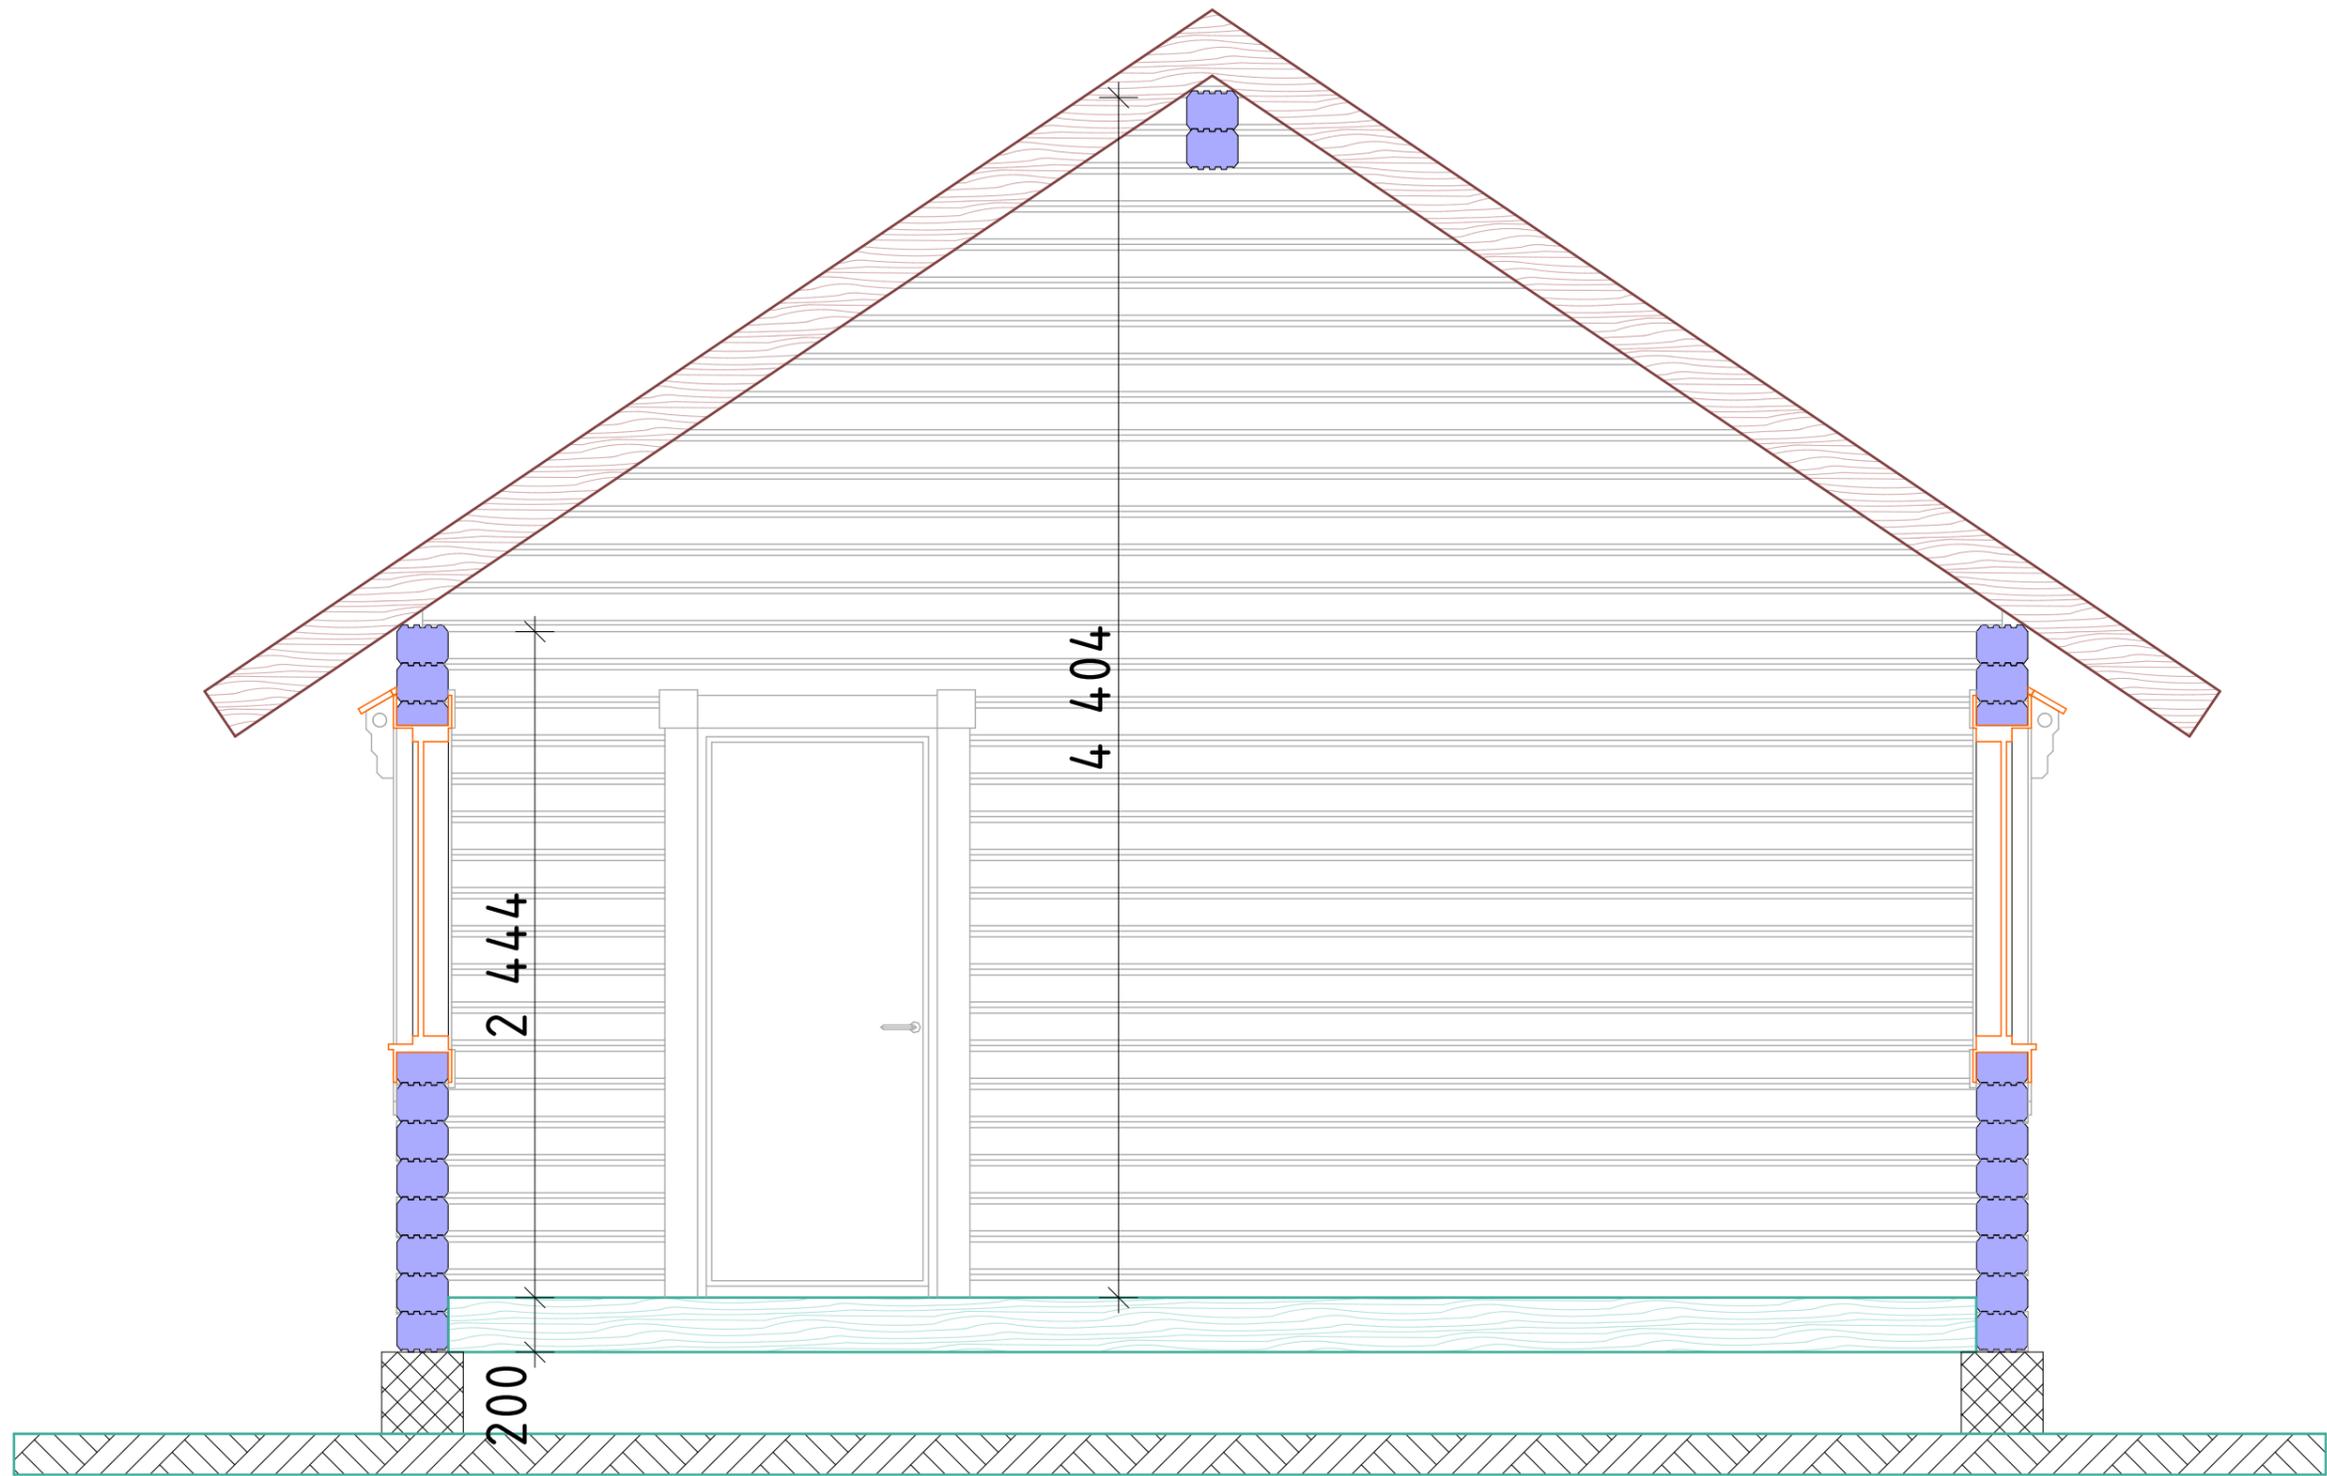


Баня 6x6

Разрез 1-1


Стадия	Лист	Листов
РП	5	

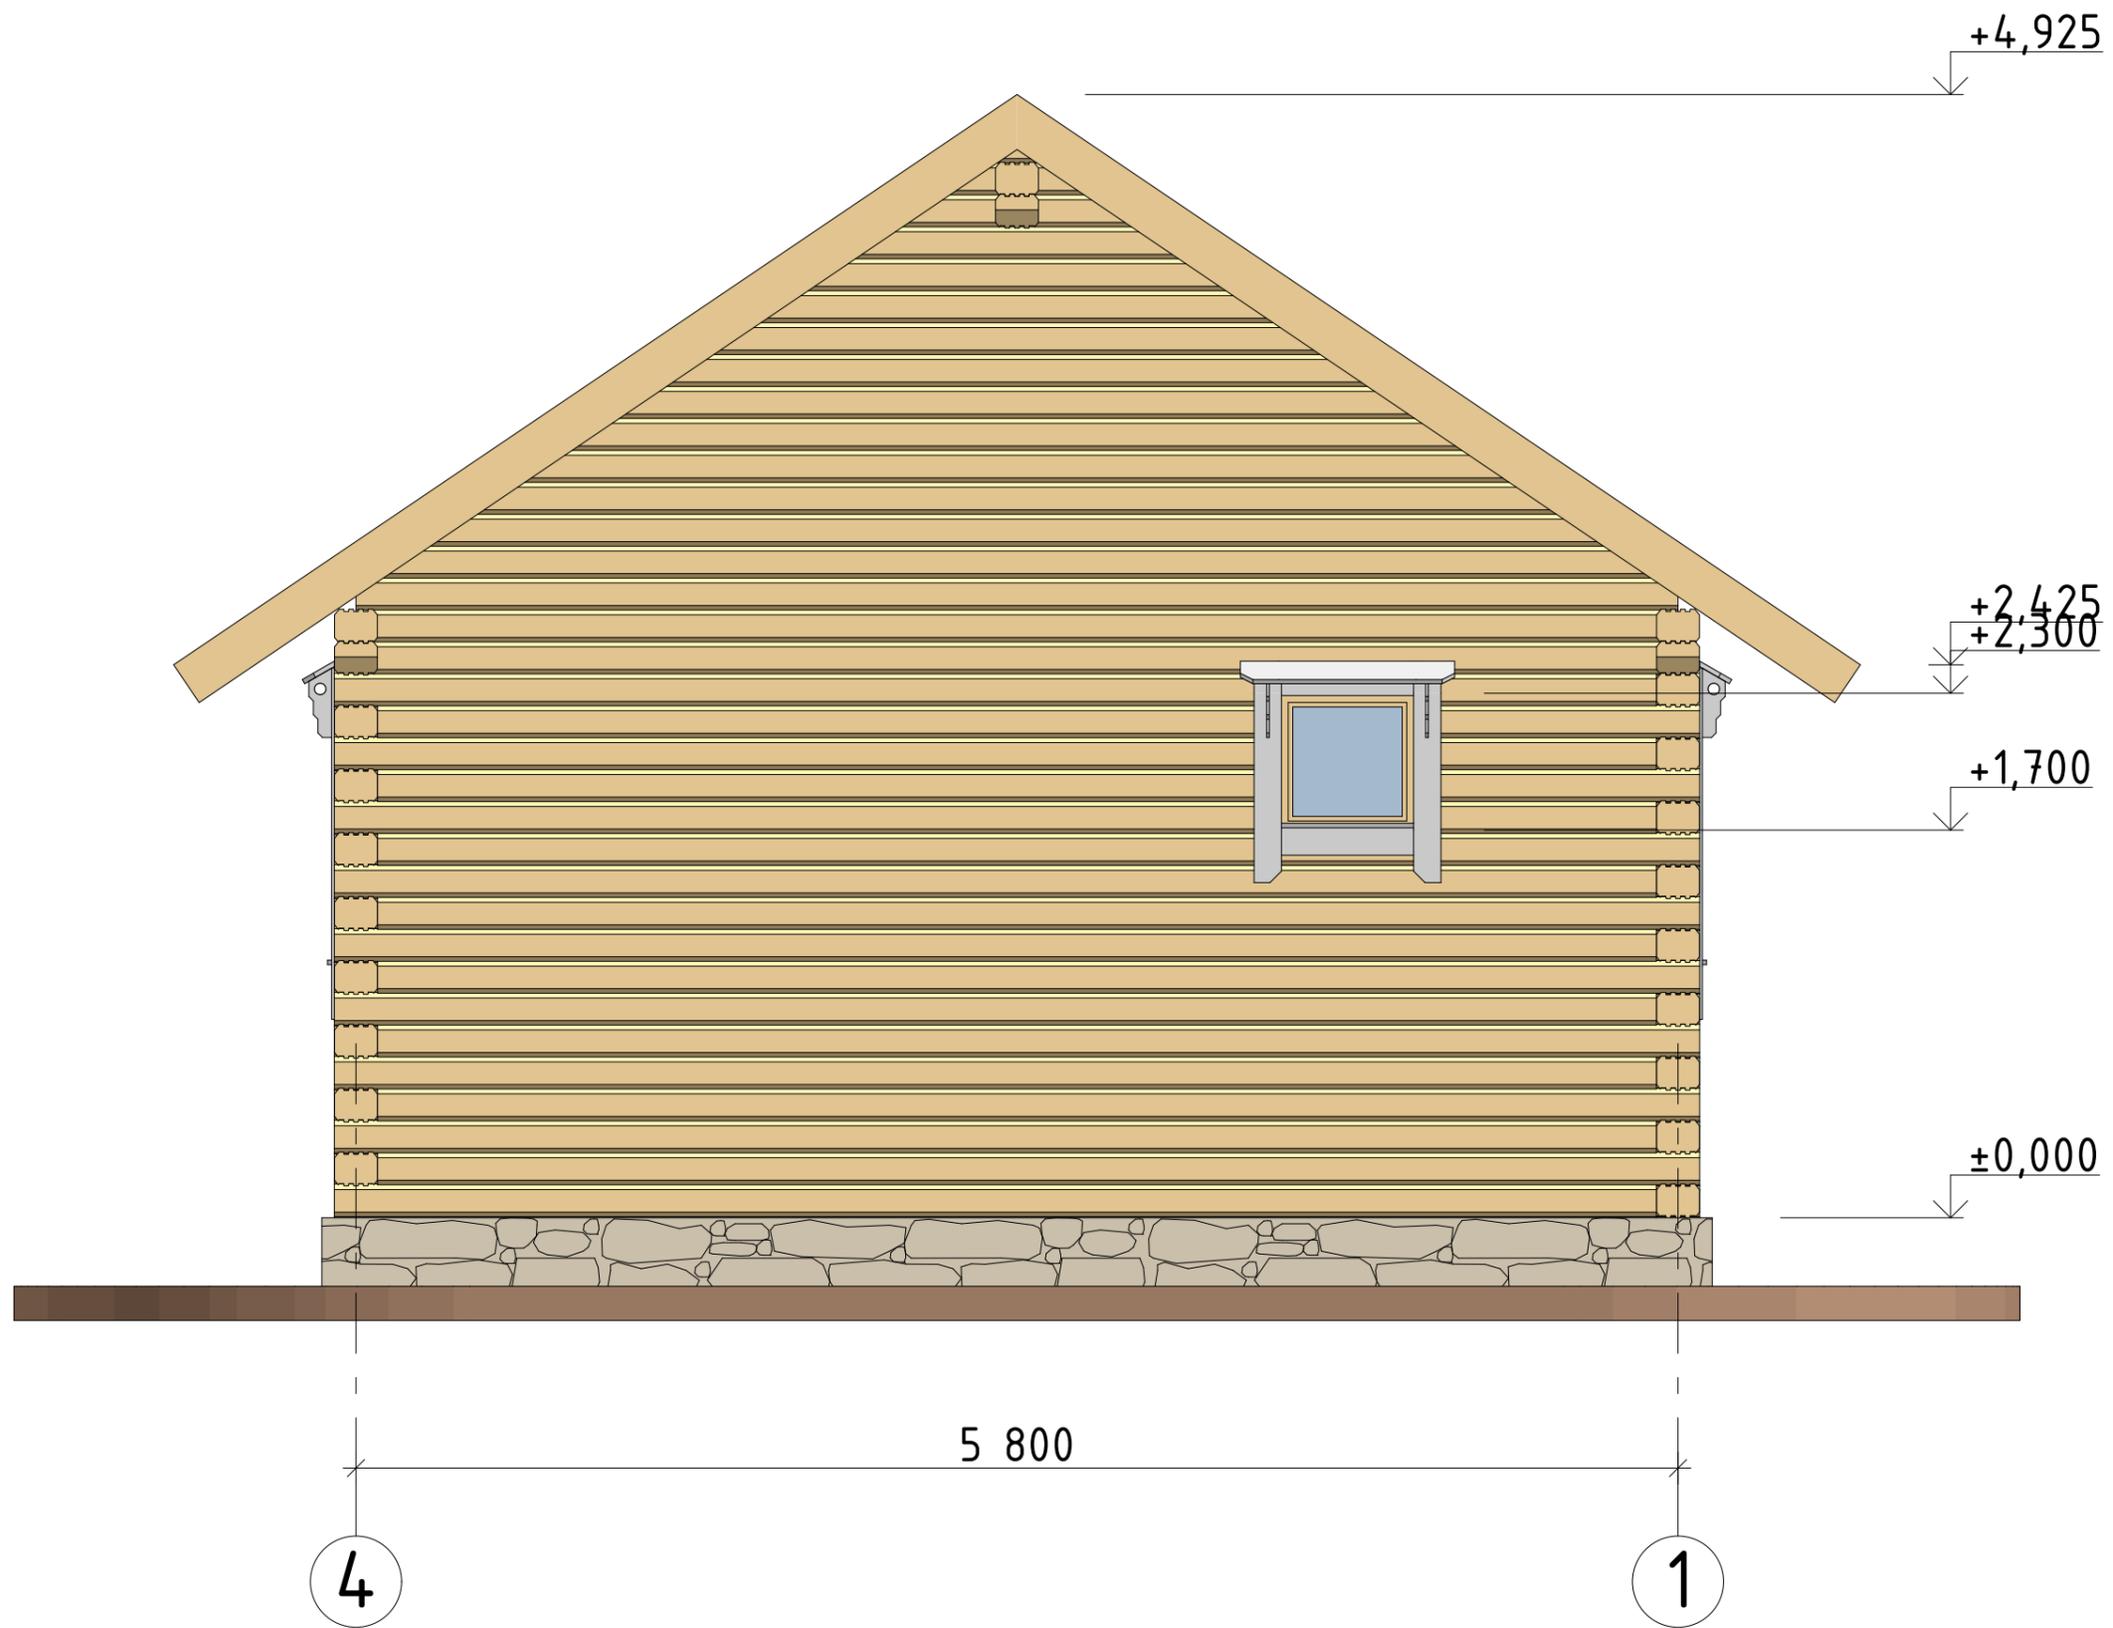


				Баня 6x6			
				Фасад 4-1	<i>Стадия</i>	<i>Лист</i>	<i>Листов</i>
					РП	6	

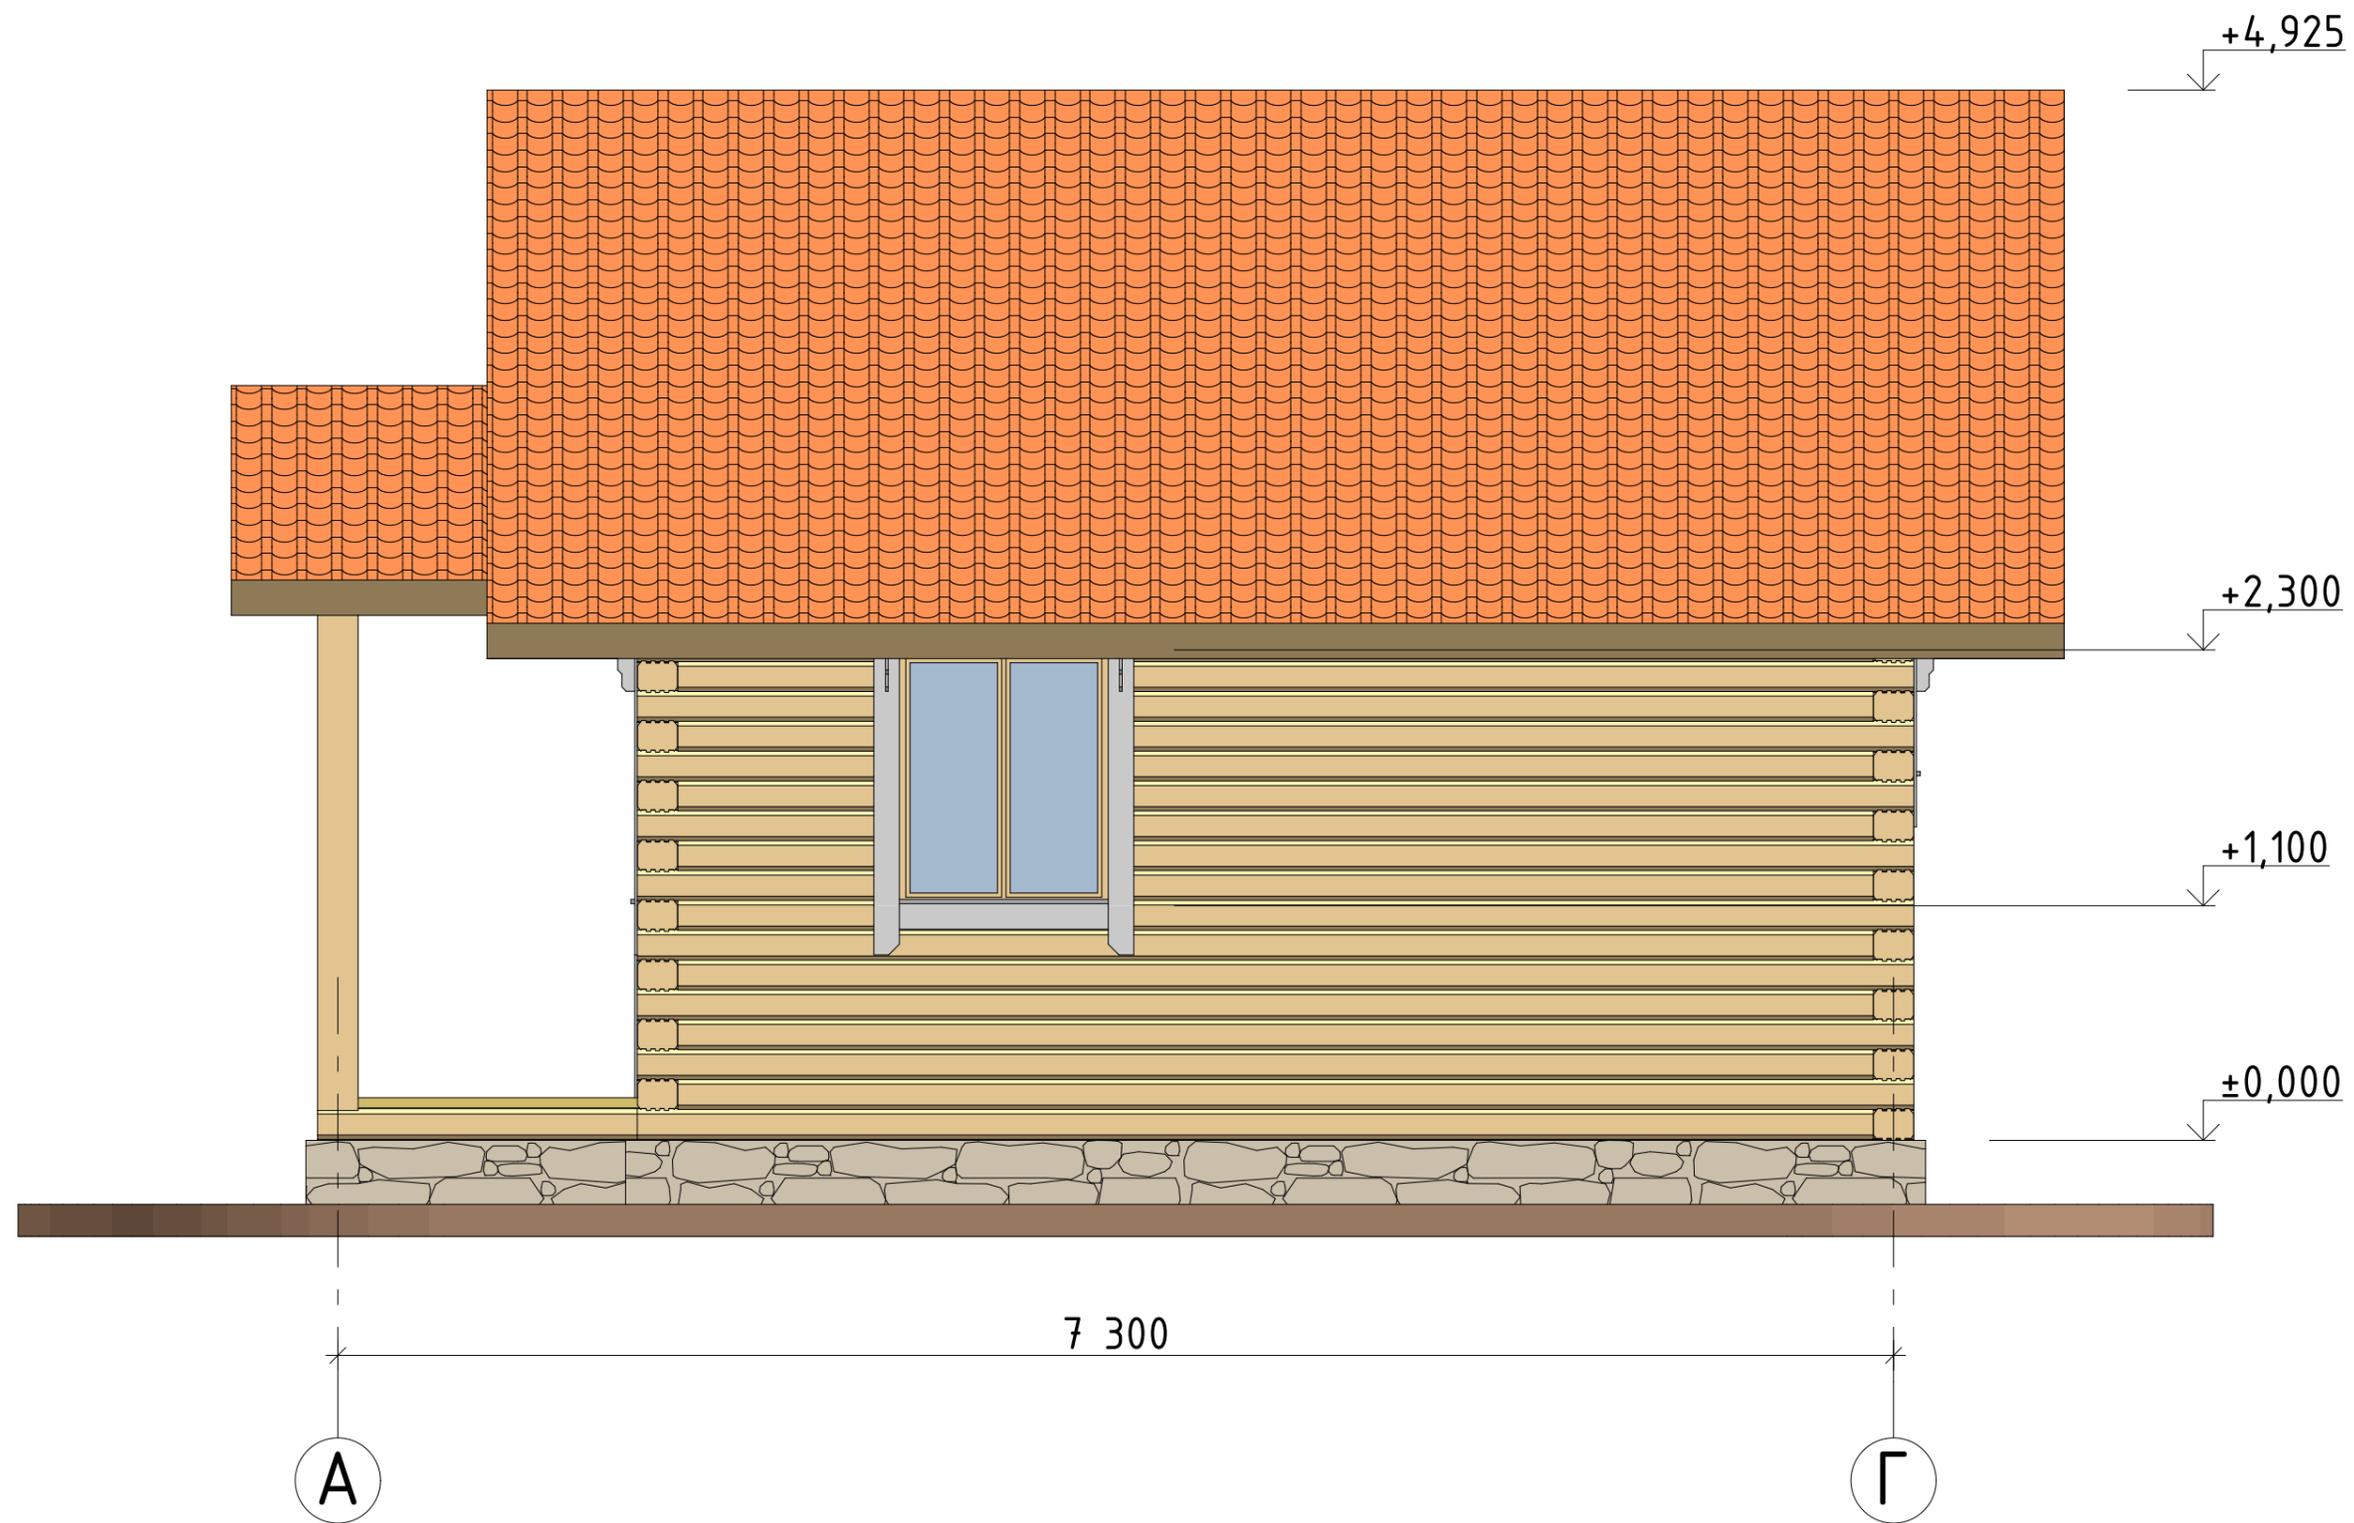

				Баня 6x6		
				Фасад А-Г		
				<i>Стадия</i>	<i>Лист</i>	<i>Листов</i>
				РП	7	

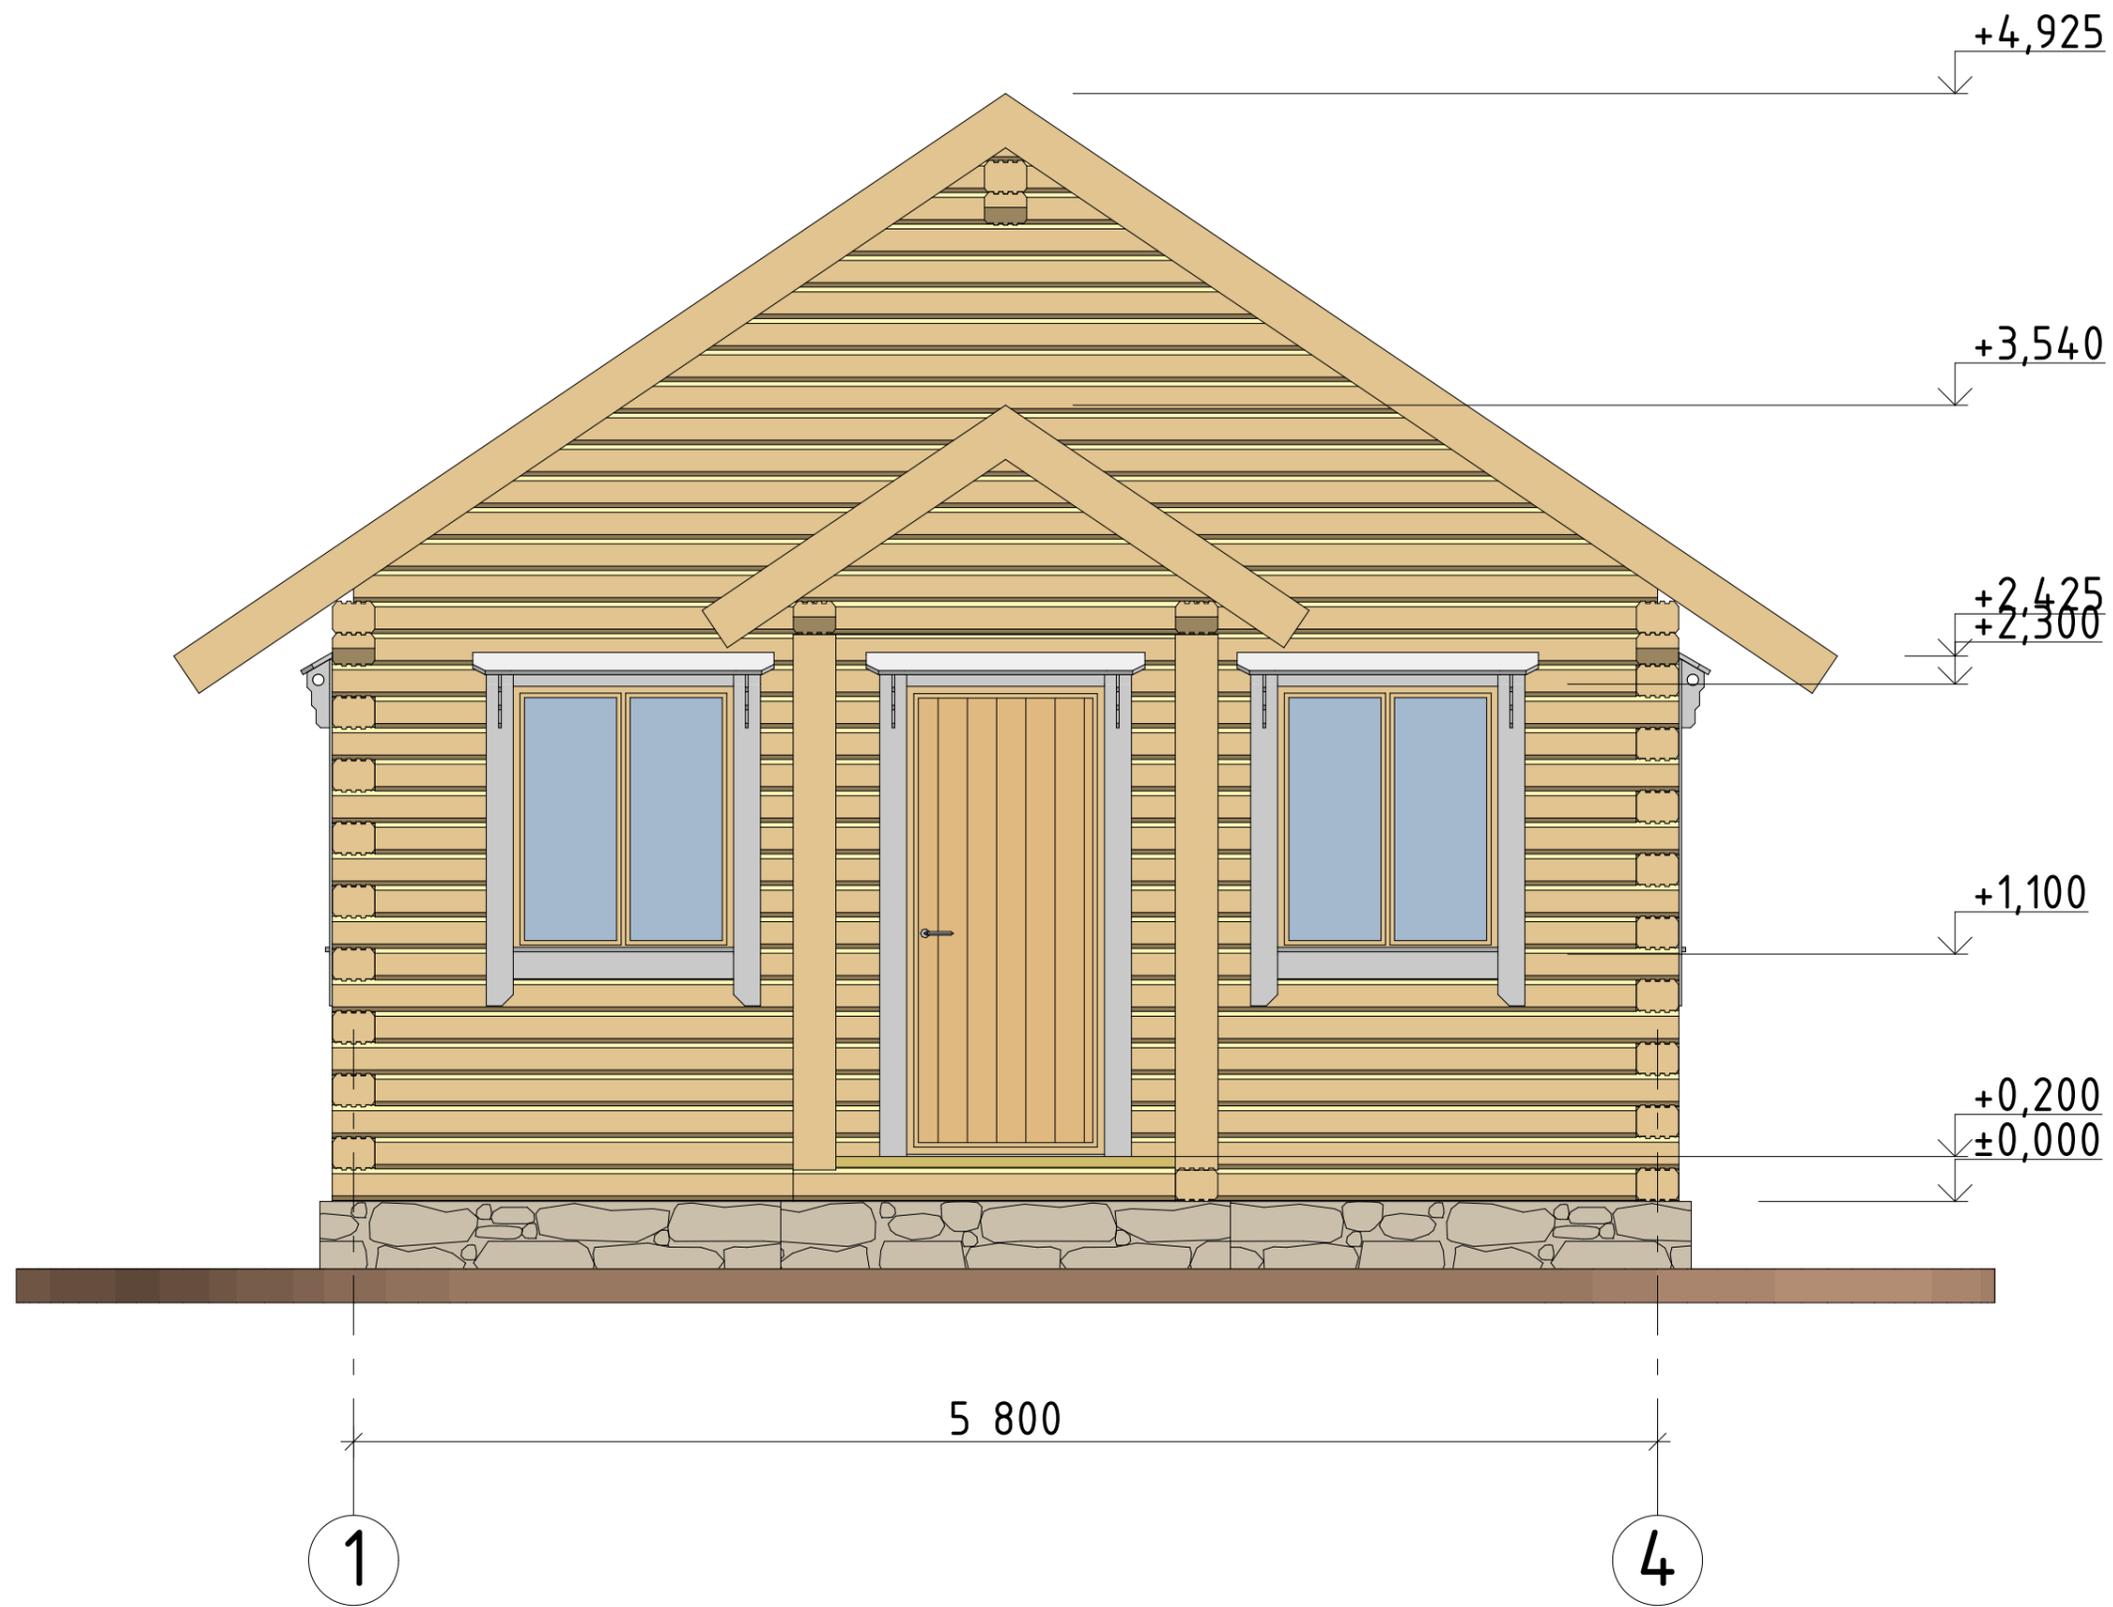

				Баня 6x6		
				Фасад 1-4	Стадия РП	Лист 8

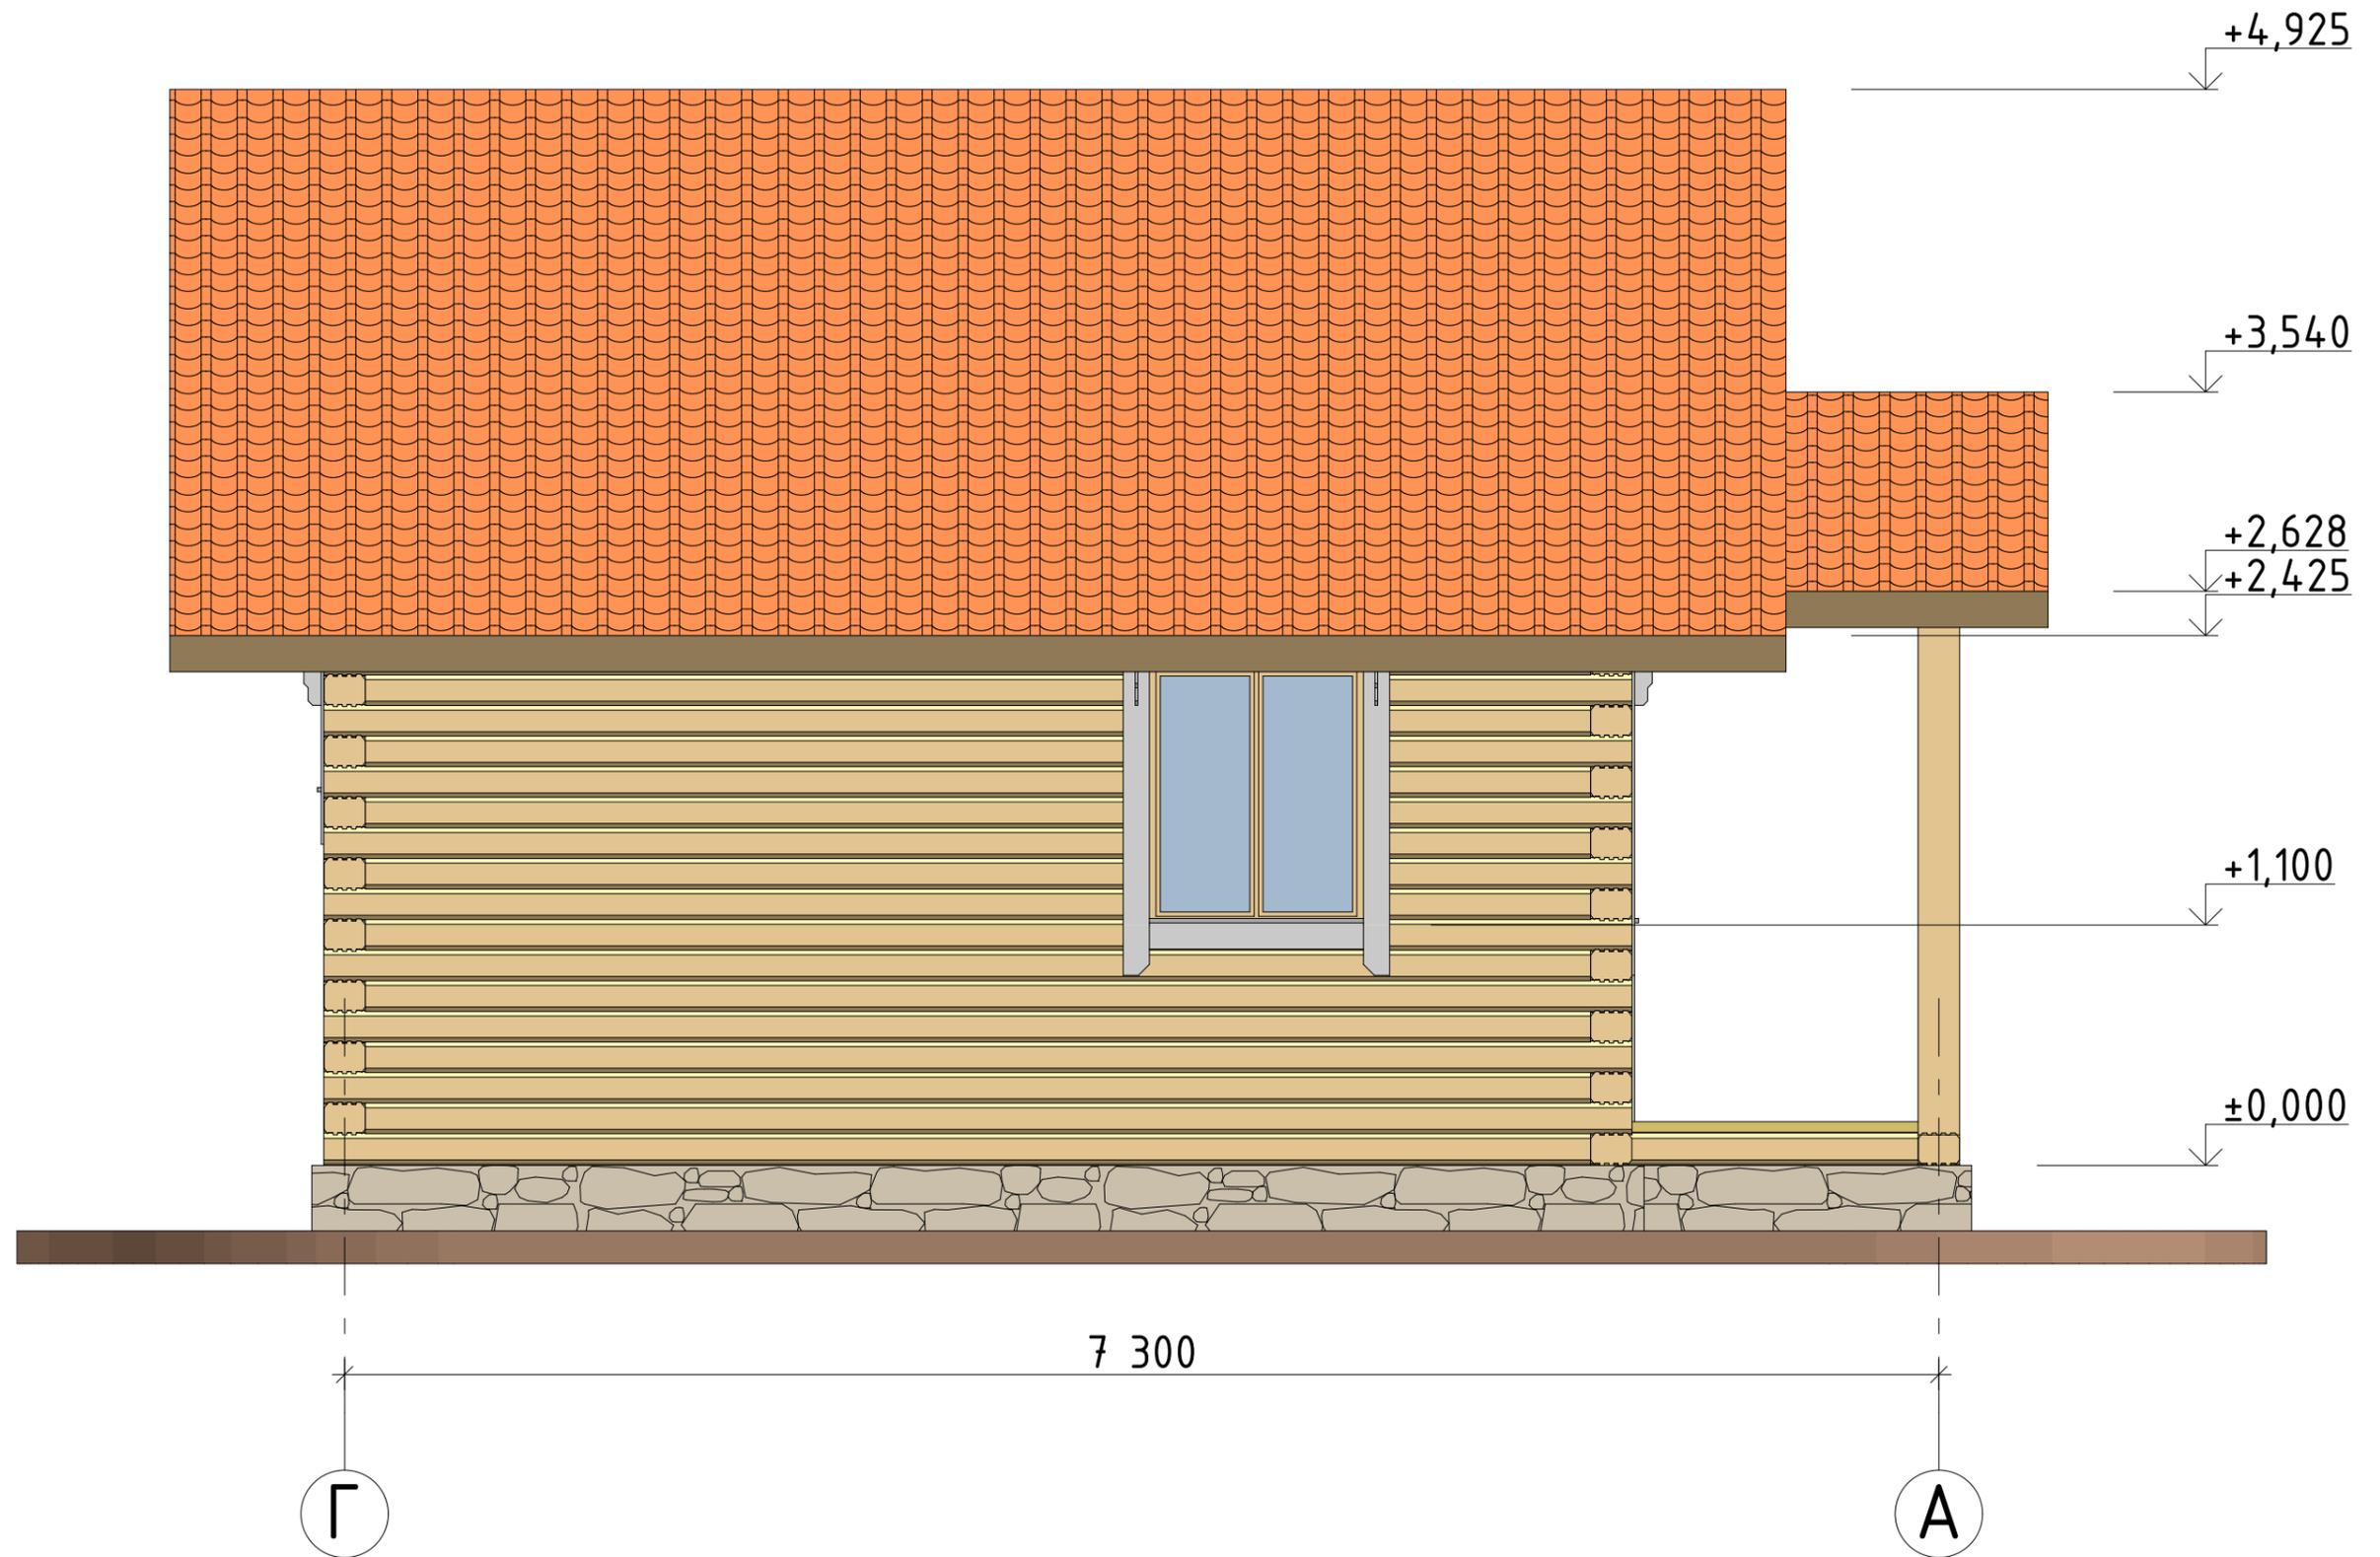

				Баня 6x6		
				Фасад Г-А		
				<i>Стадия</i>	<i>Лист</i>	<i>Листов</i>
				РП	9	



				Баня 6x6			
				Вид 1	Стадия	Лист	Листов
					РП	10	



				Баня 6x6			
				Вид 2	<i>Стадия</i>	<i>Лист</i>	<i>Листов</i>
					РП	11	



Баня 6x6		
Стадия	Лист	Листов
РП	12	
Вид 3		



				Баня 6x6			
				Вид 4	<i>Стадия</i>	<i>Лист</i>	<i>Листов</i>
					РП	13	